



GREENPARK

Villas

· VILLA ROSIER ·

GRAND-SACONNEX

GREENPARK

Villas

PLAN | VILLA ROSIER


Jardin

SURFACES

Habitable	130.2 m ²
Sous-sol	99.6 m ²
Utile	229.8 m ²
Parcelle	526.0 m ²
Terrasse	37.0 m ²
Jardin	263.0 m ²
Nombre parking	2



N

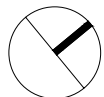

ÉCHELLE : 1/75

GREENPARK VILLAS · GRAND-SACONNEX


GREENPARK

Villas

PLAN | VILLA ROSIER

Rez-de-chaussée

Entrée	5.0 m ²
WC	1.5 m ²
Pièce à vivre	41.3 m ²

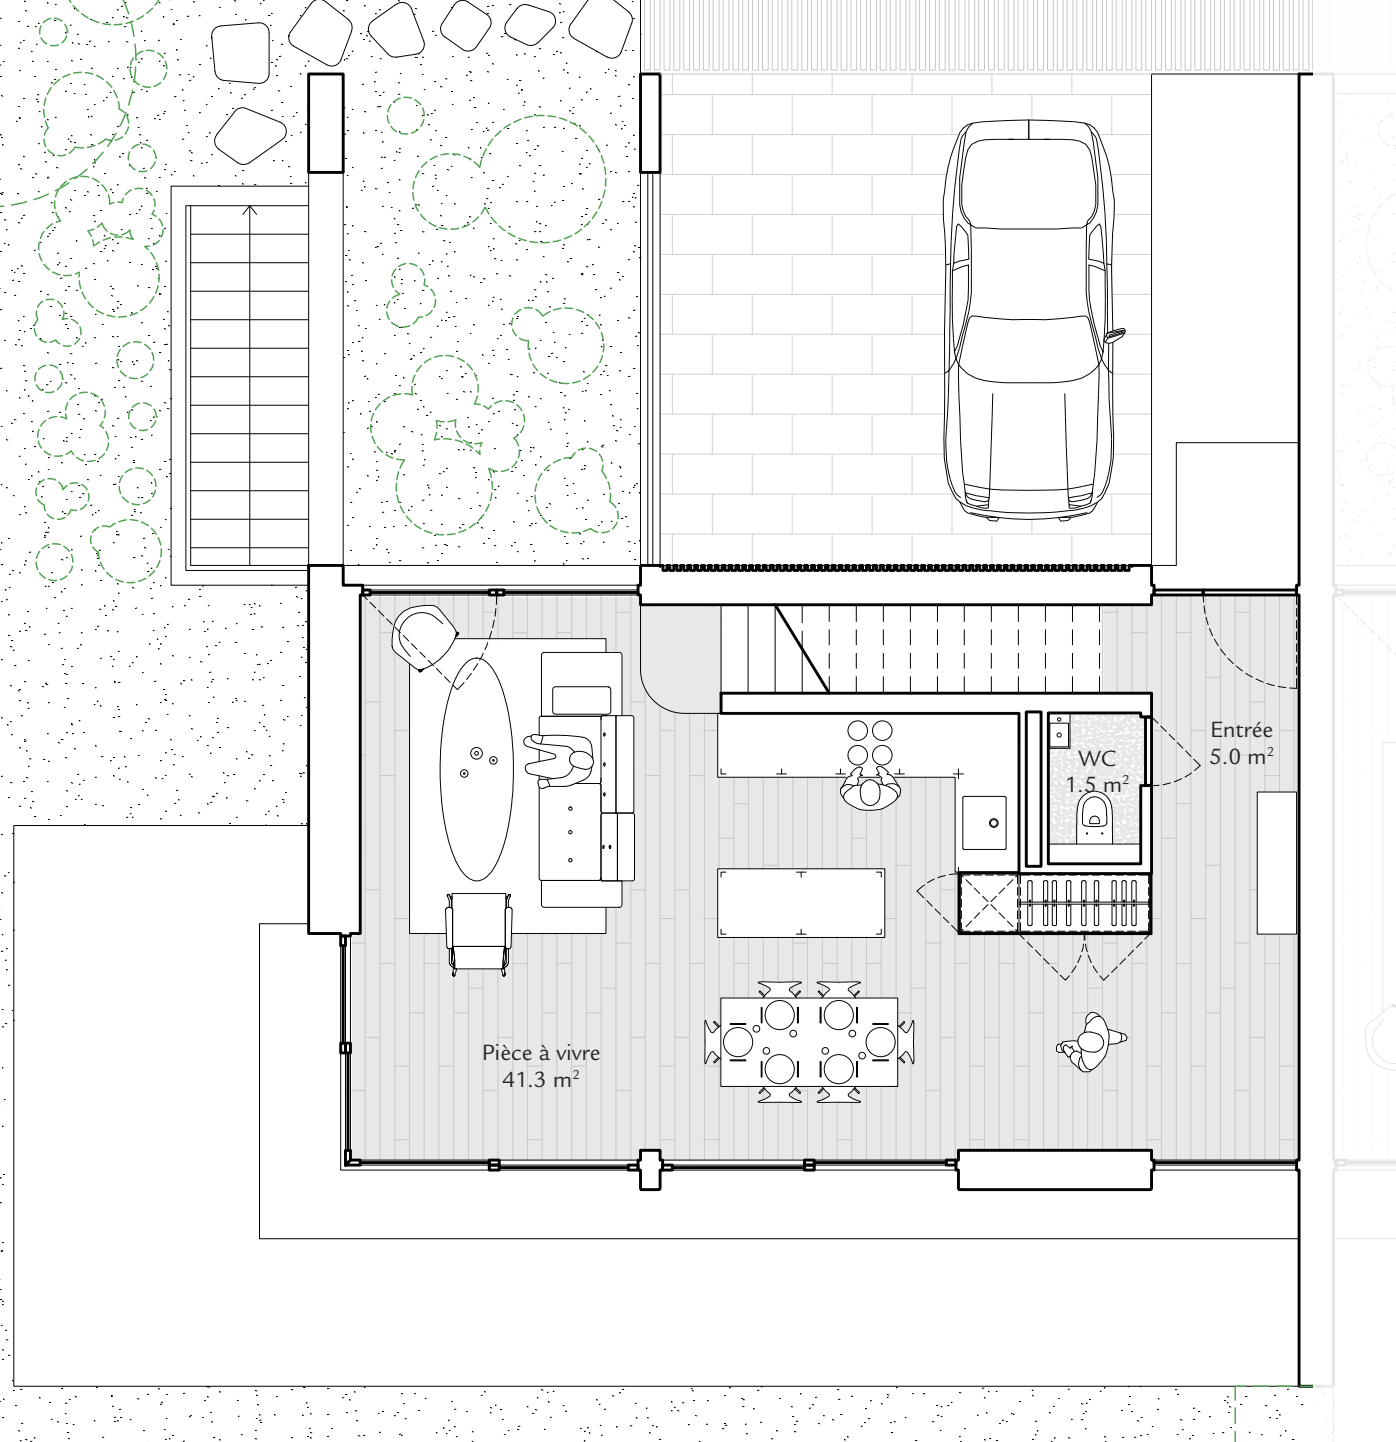


ÉCHELLE : 1/75


PLAN | VILLA ROSIER

1^{re} étage

Chambre 1	10.2 m ²
Chambre 2	14.6 m ²
Chambre 3	9.1 m ²
Salle d'eau	2.8 m ²
Salle de bains	3.6 m ²
Palier	7.1 m ²

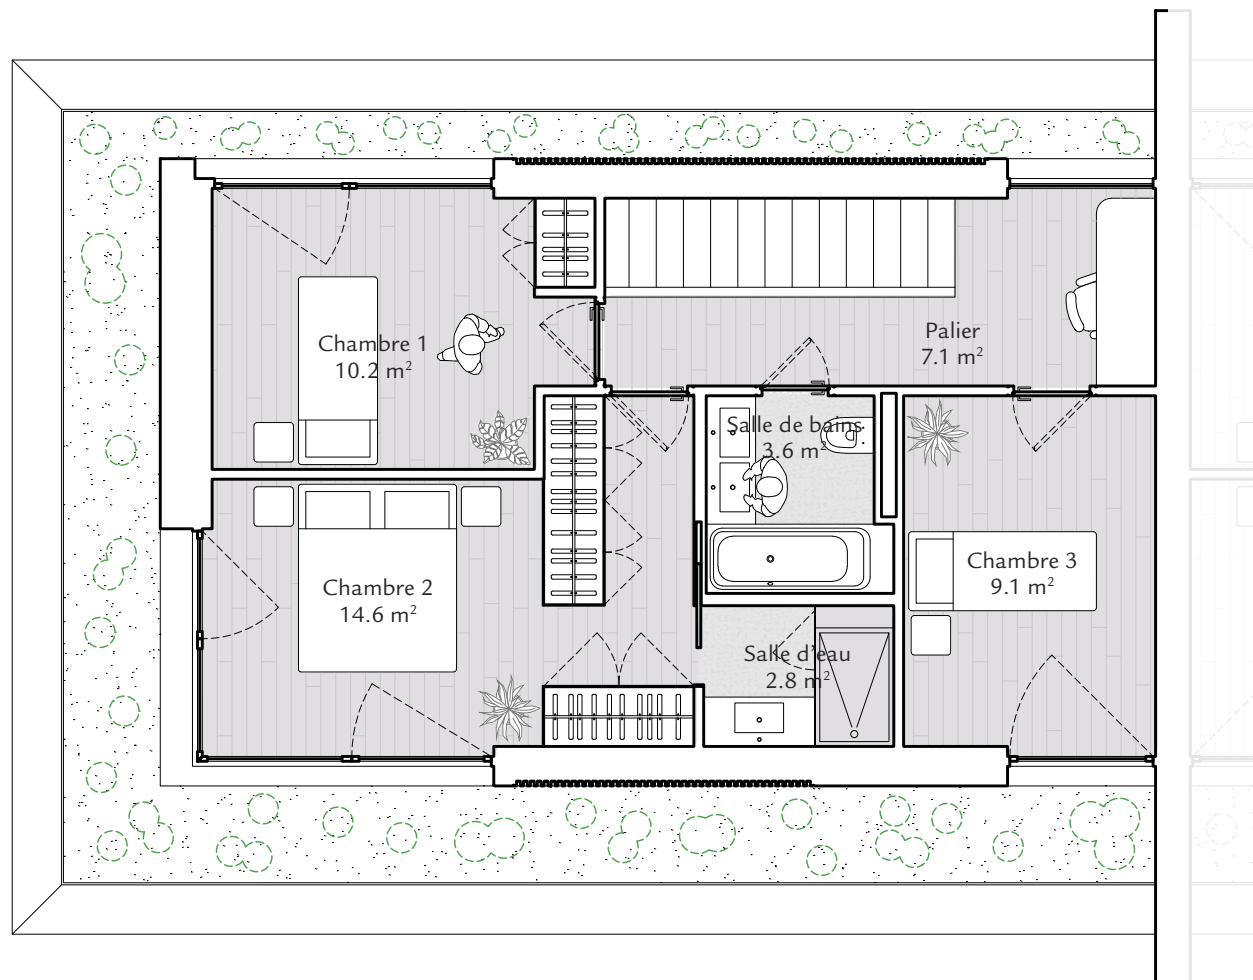

N

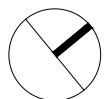

PLAN | VILLA ROSIER
Sous-sol

Abri P.C	10.7 m ²
Salle de sports	11.5 m ²
Salle de bains 1 (en option)	4.4 m ²
Salle de jeux	22.3 m ²
Salle de bains 2 (en option)	5.8 m ²
Palier	7.1 m ²
Local / chaufferie	10.5 m ²

